


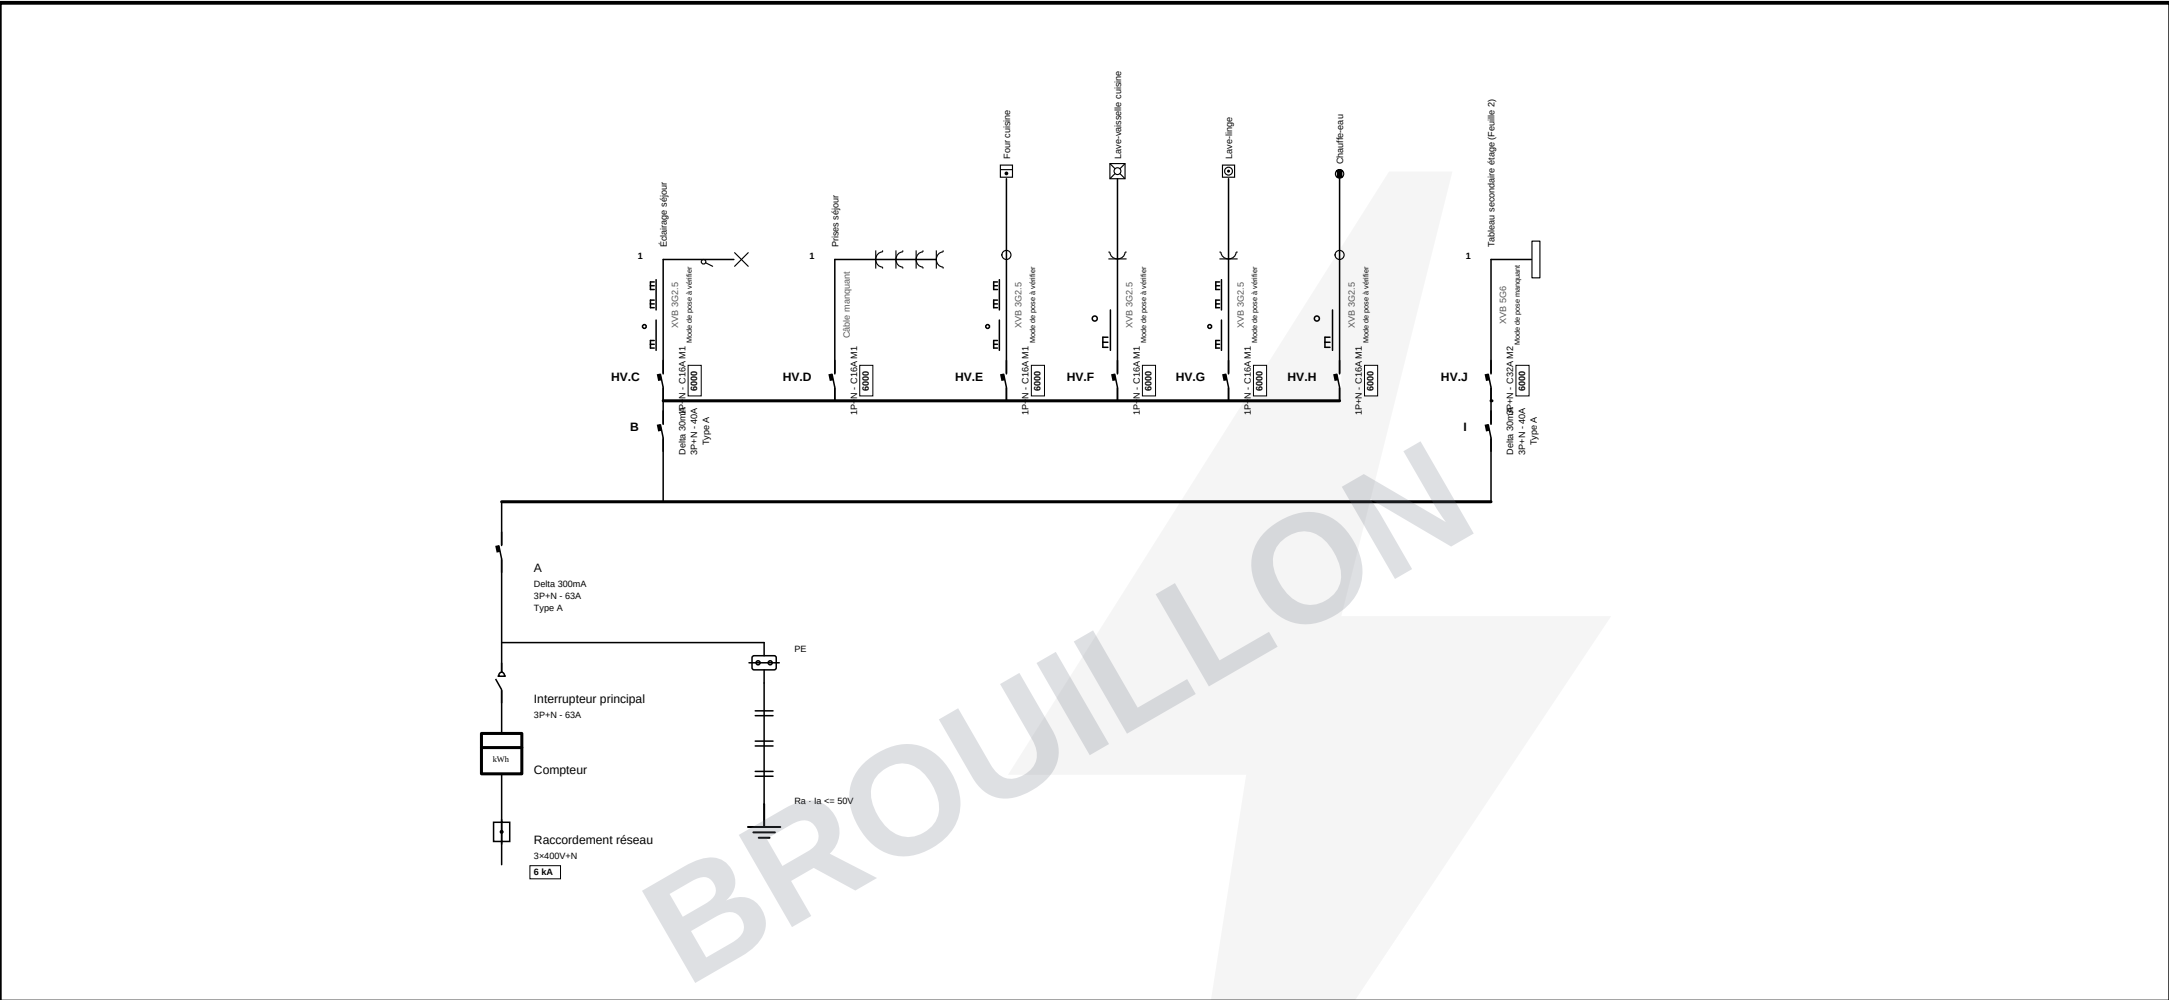

Légende

Interrupteur-sectionneur général

Borne principale de terre / raccordement PE


Modes de pose

Encastré dans gaine flexible

Dans les huisseries — Symbole comme Encastré direct

SCHEMA UNIFILAIRE

Projet: Maison exemple · planification électrique	Plan n°: EDS-001
Adresse: Rue Exemple 24, 1000 Bruxelles	Rév: A Tableau principal · Feuille 1 Domestique
Client: Client exemple fictif	Date: 13/09/26
Contact: client@pilot.invalid · +32 000 00 00 00	3x400V · Courant alternatif (AC)
	Installateur: Installations Fictives SRL
	N° d'agrération: PILOT-NOT-VALID

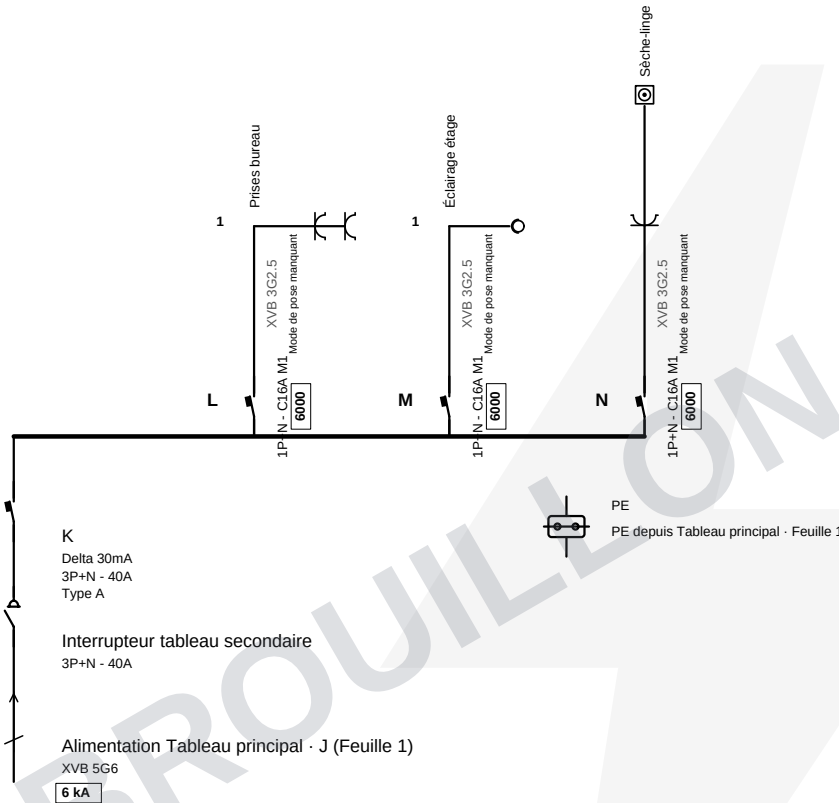

Légende

-
- Interrupteur-sectionneur général

SCHEMA UNIFILAIRE

Projet: Maison exemple · planification électrique
Adresse: Rue Exemple 24, 1000 Bruxelles

Client: Client exemple fictif
Contact: client@pilot.invalid · +32 000 00 00 00

EAN: 5400000000000000

Projet de démonstration fictif. Pas pour exécution ou contrôle.

Plan n°: EDS-001
Rév: A | Tableau secondaire étage · Feuille 1 | Domestique

Date: 13/09/26
3x400V · Courant alternatif (AC)

Installateur: Installations Fictives SRL
N° d'agr ation: PILOT-NOT-VALID

AREI/RGIE art. 269-272